

AVVISO SULLA SICUREZZA



INFORMAZIONI

Premesso che la struttura è dotata di:
 - Presidi antincendio
 - Squadre antincendio

**COMPORAMENTO DA TENERE
 IN CASO DI EMERGENZA**

- 1) Mantenere la calma
- 2) Portarsi all'esterno attraverso le uscite di sicurezza più vicine seguendo le apposite indicazioni
- 3) Non intralciare le operazioni di soccorso e seguire le indicazioni delle squadre antincendio
- 4) Dirigersi verso il punto di raccolta

PIANTA PIANO PRIMO

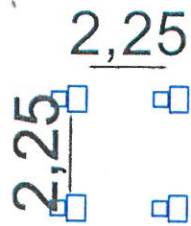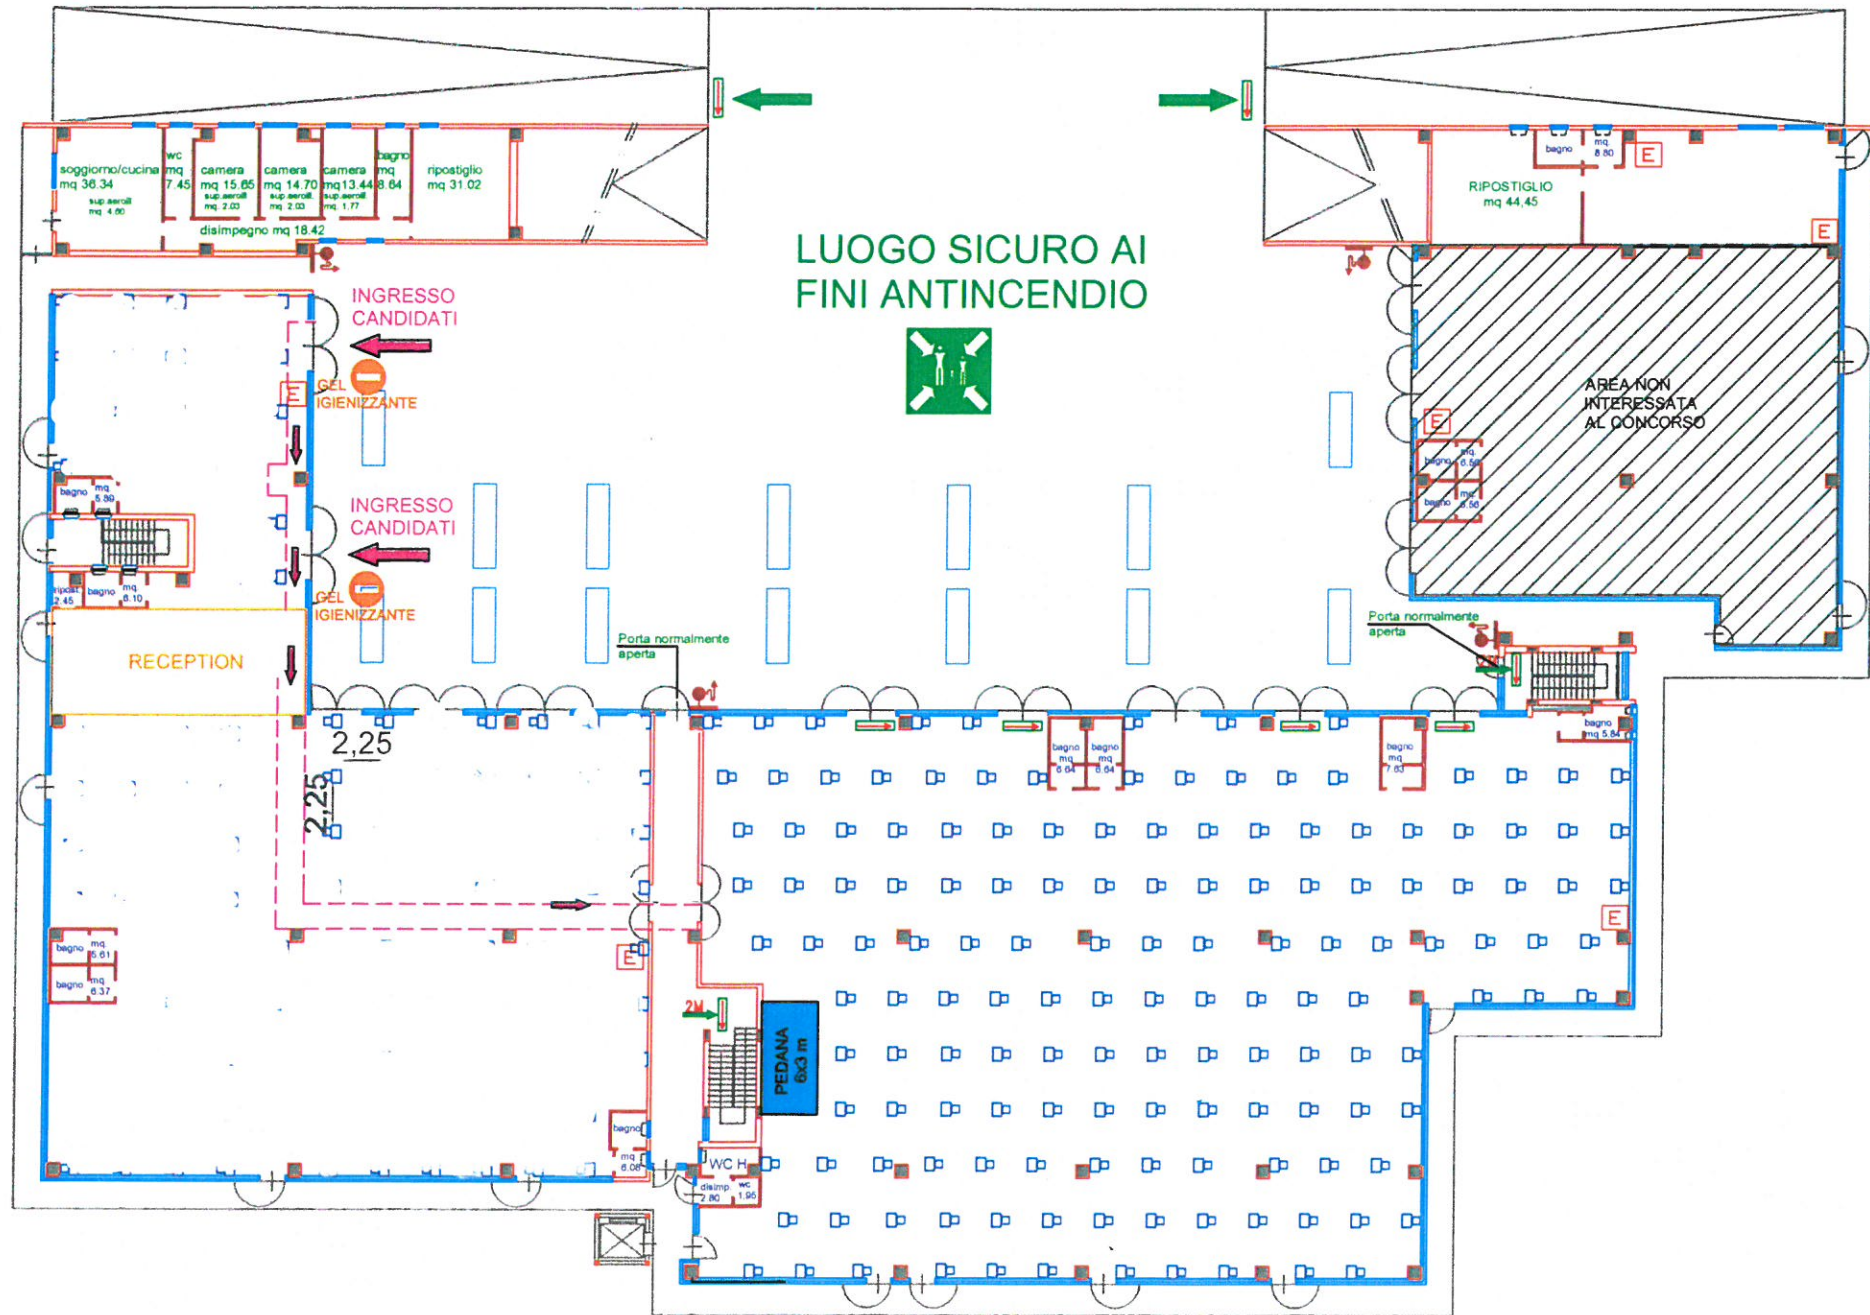

N. CANDIDATI

LEGENDA PRESIDI ANTINCENDIO

- Estintore a polvere da Kg. 6
- Idrante
- Uscite di sicurezza
- Punto di raccolta